



Экспликация помещений

N п/п	Наименование	Площадь м <sup>2</sup>
101	Офисное помещение	104,6
102	Комната персонала	23,8
103	Мужской санузел	3,6
104	Женский санузел	3,0
105	Кладовая уборочного инвентаря	1,1
106	Офисное помещение	129,6
107	Комната персонала	22,3
108	Мужской санузел	4,0
109	Женский санузел	4,2
110	Кладовая уборочного инвентаря	1,3

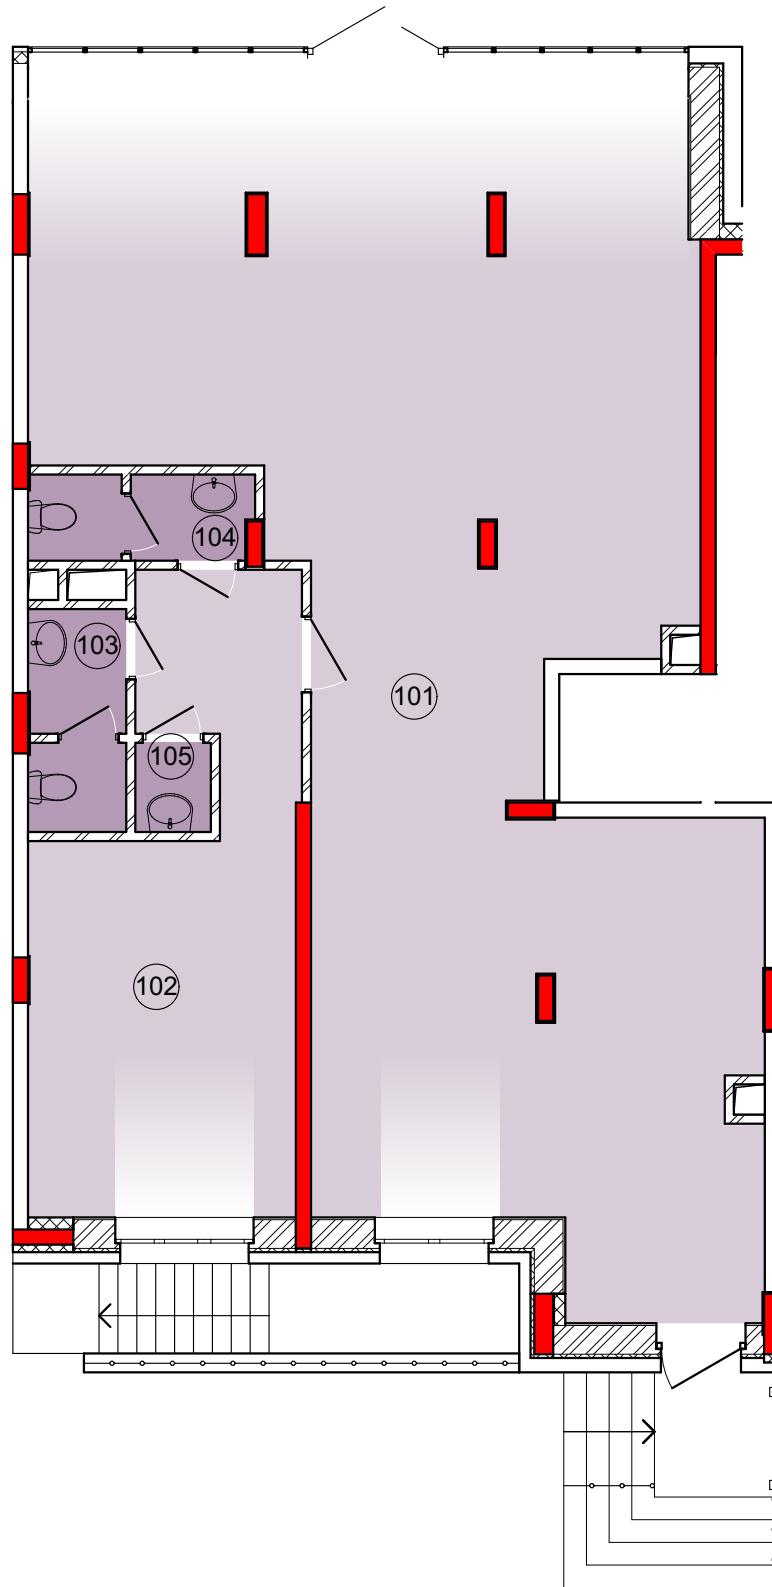

### Экспликация помещений

N п/п	Наименование	Площадь м <sup>2</sup>
101	Офисное помещение	104,6
102	Комната персонала	23,8
103	Мужской санузел	3,6
104	Женский санузел	3,0
105	Кладовая уборочного инвентаря	1,1

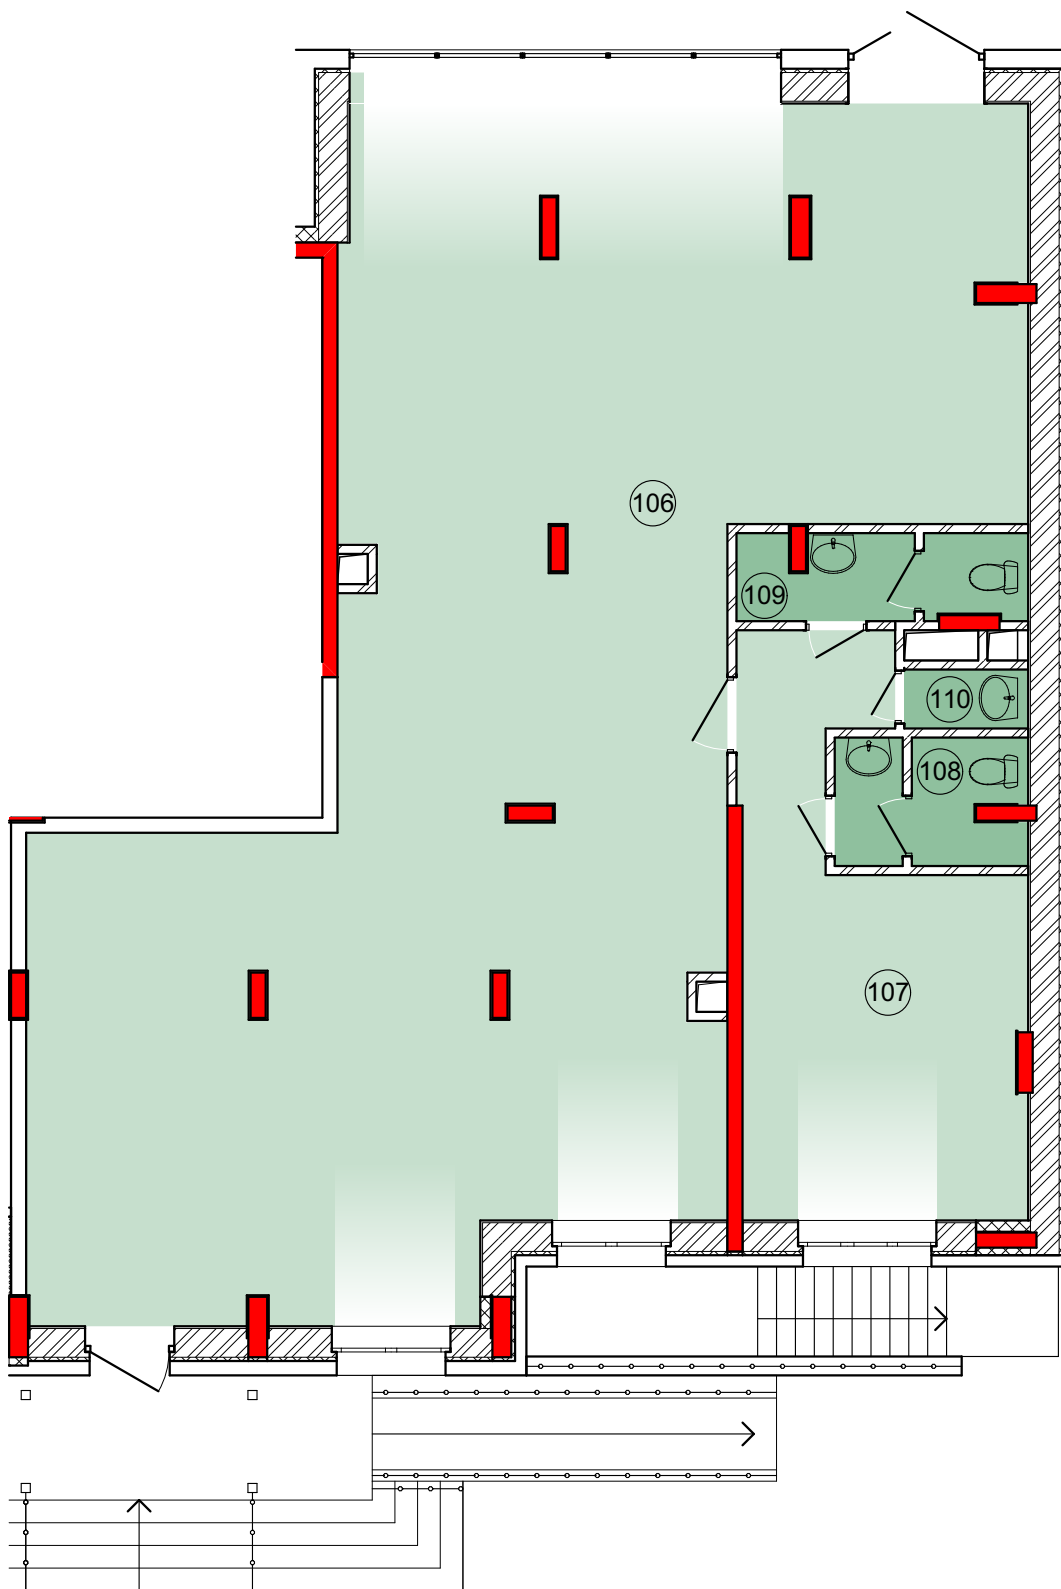

### Экспликация помещений

N п/п	Наименование	Площадь м <sup>2</sup>
106	Офисное помещение	129,6
107	Комната персонала	22,3
108	Мужской санузел	4,0
109	Женский санузел	4,2
110	Кладовая уборочного инвентаря	1,3