



Экспликация помещений

N п/п	Наименование	Площадь м ²
109	Офисное помещение	126,4
110	Кладовая уборочного инвентаря	1,6
111	Мужской санузел	3,8
112	Женский санузел	3,9
113	Офисное помещение	128,1
114	Комната персонала	21,9
115	Женский санузел	4,0
116	Мужской санузел	3,4
117	Кладовая уборочного инвентаря	1,2

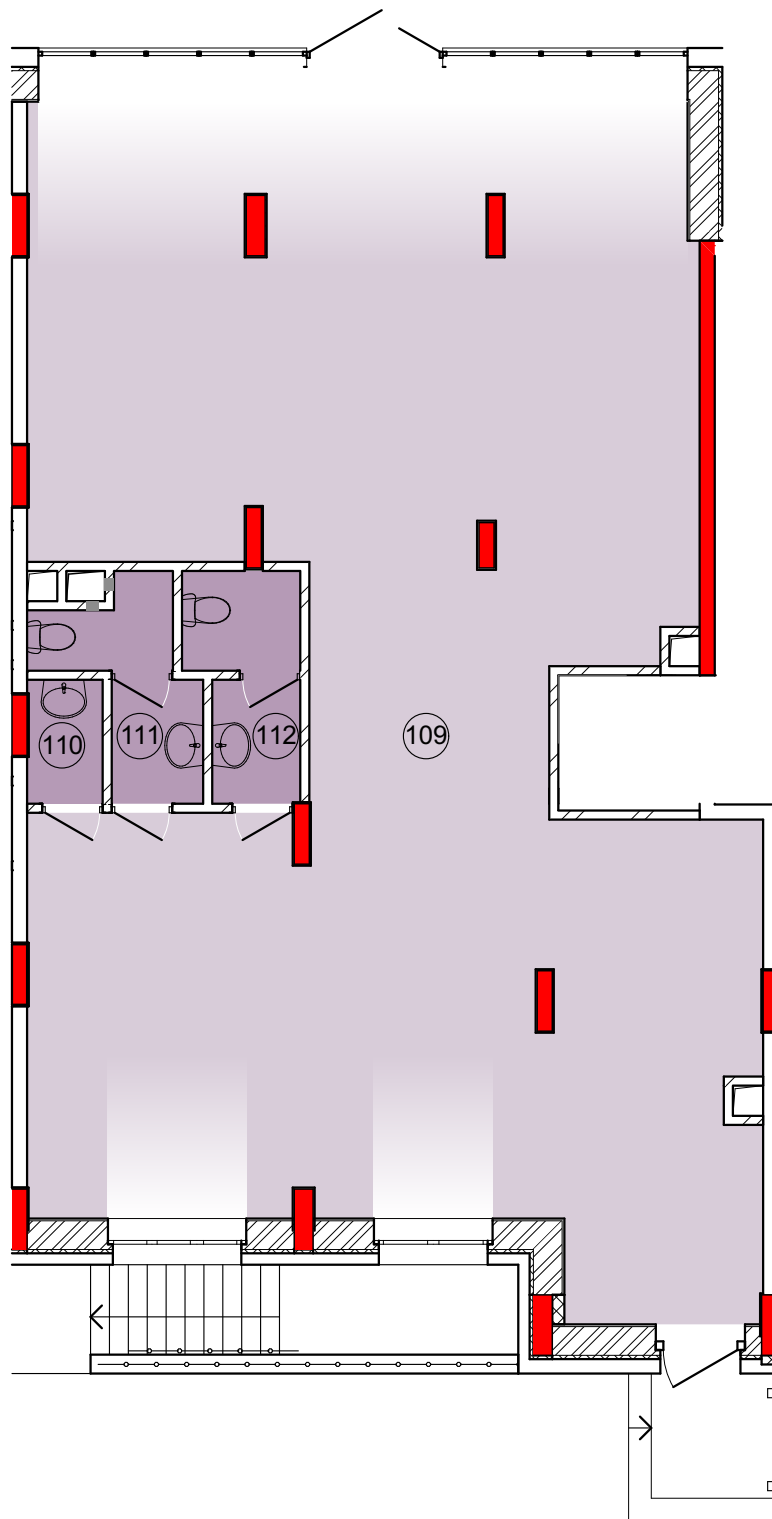

Экспликация помещений

N п/п	Наименование	Площадь м ²
109	Офисное помещение	126,4
110	Кладовая уборочного инвентаря	1,6
111	Мужской санузел	3,8
112	Женский санузел	3,9

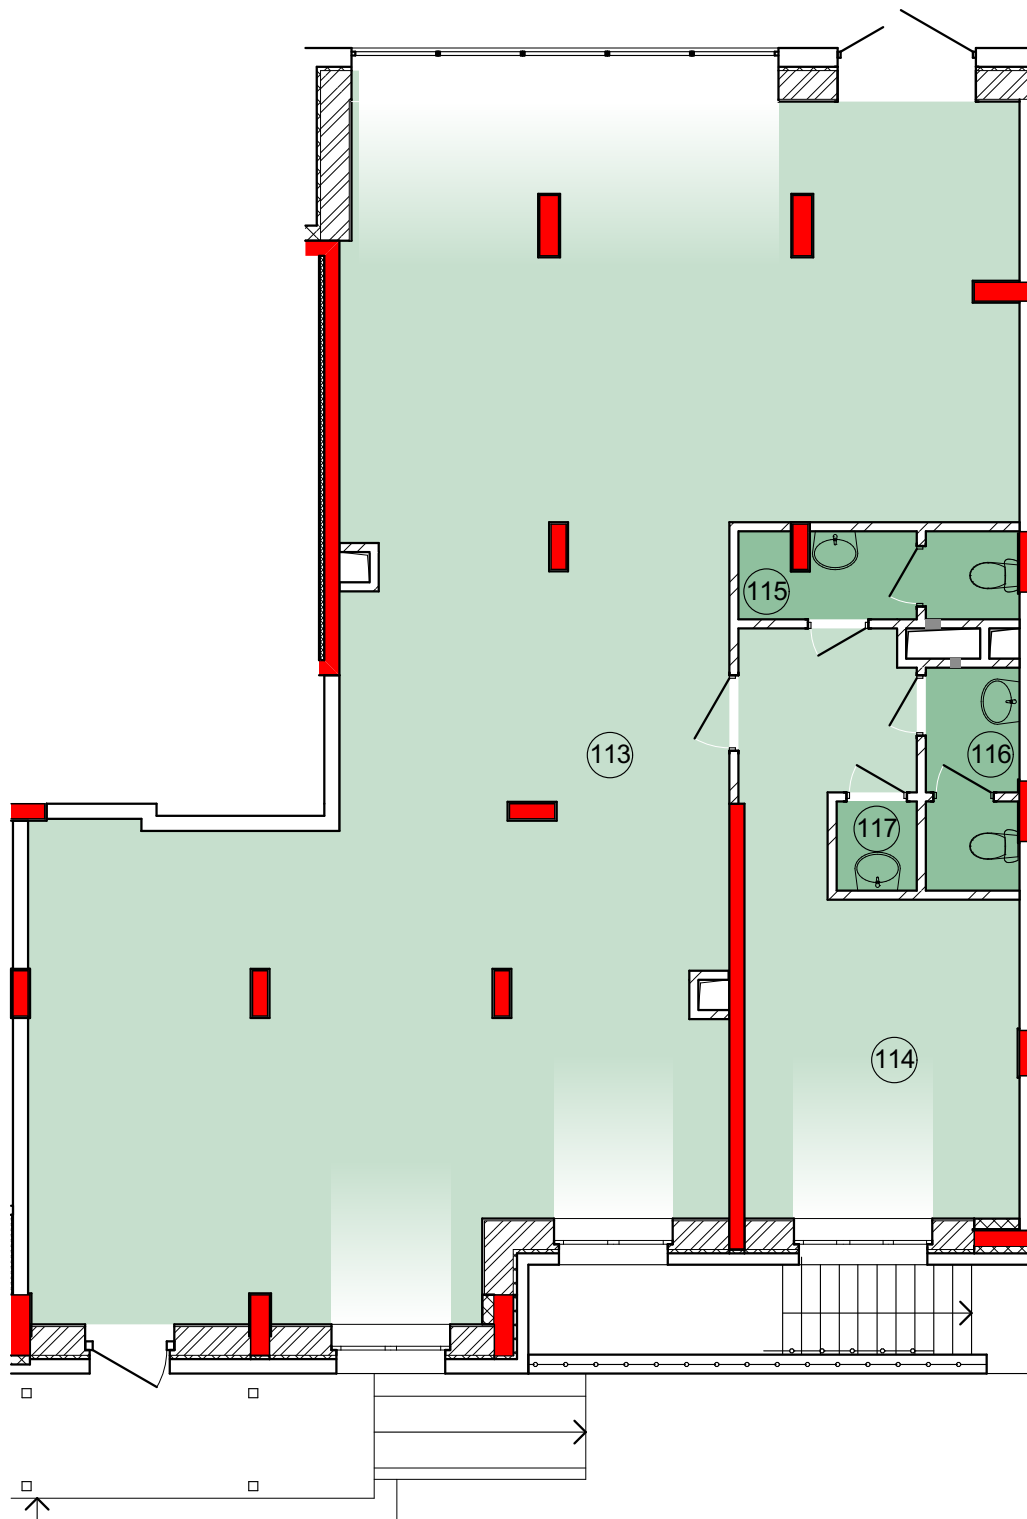

Экспликация помещений

N п/п	Наименование	Площадь м ²
113	Офисное помещение	128,1
114	Комната персонала	21,9
115	Женский санузел	4,0
116	Мужской санузел	3,4
117	Кладовая уборочного инвентаря	1,2